





ΟΙΚΙΑ ΝΟ.	3
ΤΕΤΡΑΓΩΝΙΚΑ ΜΕΤΡΑ (m ²)	210
ΕΠΙΠΛΕΩΝ ΧΩΡΟΙ Ή ΑΠΟΘΗΚΕΣ (m ²)	25
ΟΙΚΟΠΕΔΟ (m ²)	1200
ΥΠΝΟΔΩΜΑΤΙΑ	3+1
ΛΟΥΤΡΑ	4 or 5
ΤΖΑΚΙΑ	3
ΤΡΕΧΟΥΣΑ ΦΑΣΗ ΚΑΤΑΣΕΥΗΣ	ΔΑΠΕΔΑ
ΚΑΤΑΣΤΑΣΗ	ΔΙΑΘΕΣΙΜΟ

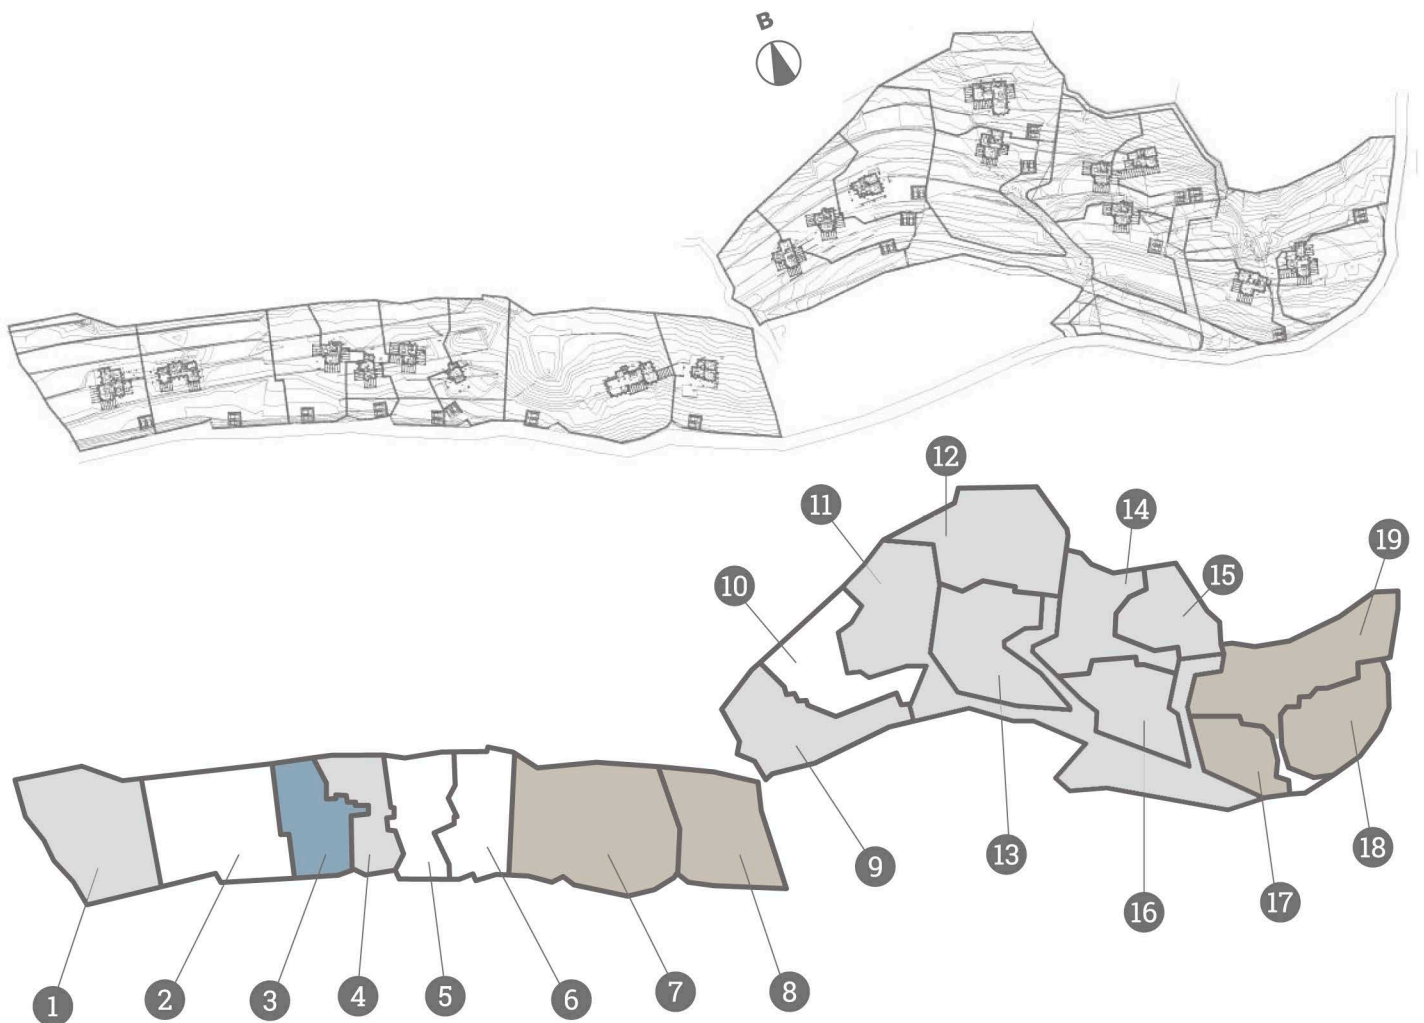

● ΒΡΙΣΚΕΣΤΕ ΕΔΩ

● ΕΠΩΛΗΘΗ

● ΔΕΝ ΔΙΑΤΙΘΕΤΑΙ ΠΡΟΣ ΠΩΛΗΣΗ

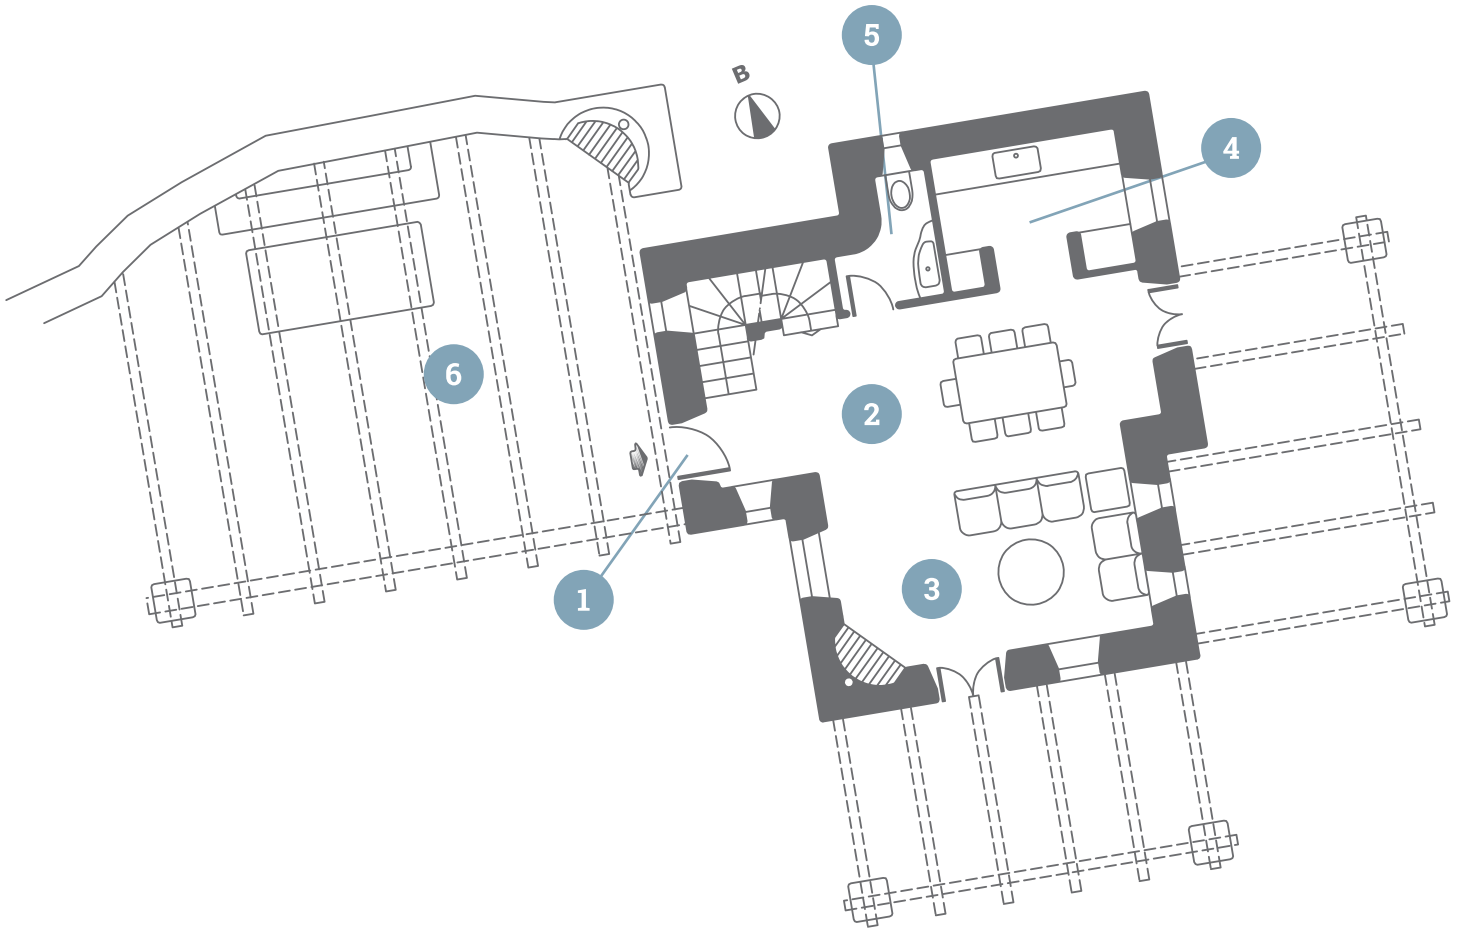

1. ΕΙΣΟΔΟΣ


2. ΤΡΑΠΕΖΑΡΙΑ

3. ΚΑΘΙΣΤΙΚΟ

4. ΚΟΥΖΙΝΑ

5. WC

6. ΕΞΩΤΕΡΙΚΗ ΤΡΑΠΕΖΑΡΙΑ - ΚΑΘΙΣΤΙΚΟ

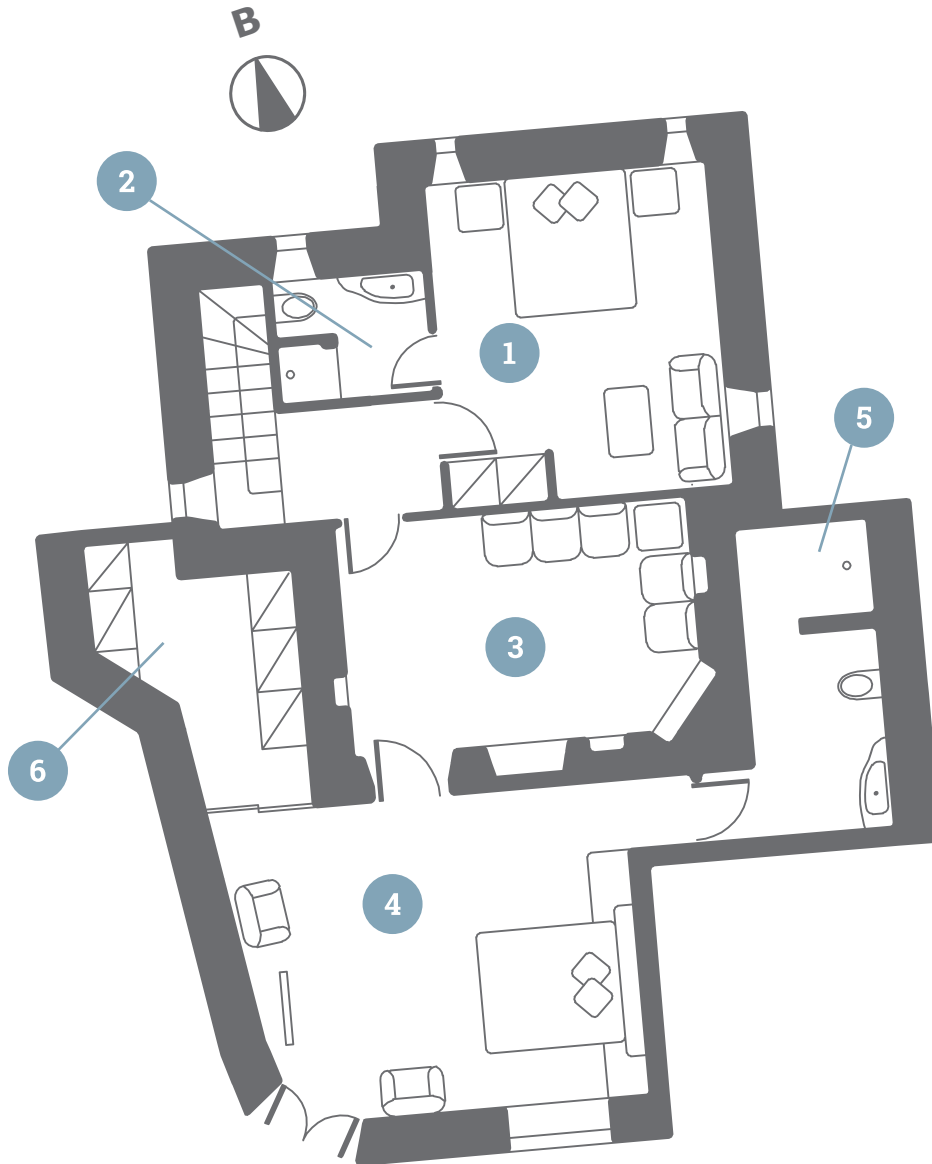

1. ΥΠΝΟΔΩΜΑΤΙΟ Α


2. ΛΟΥΤΡΟ Α

3. ΚΑΘΙΣΤΙΚΟ / HOME CINEMA / UTILITY ROOM

4. ΥΠΝΟΔΩΜΑΤΙΟ Α

5. ΛΟΥΤΡΟ Α

6. ΙΜΑΤΙΟΘΗΚΗ

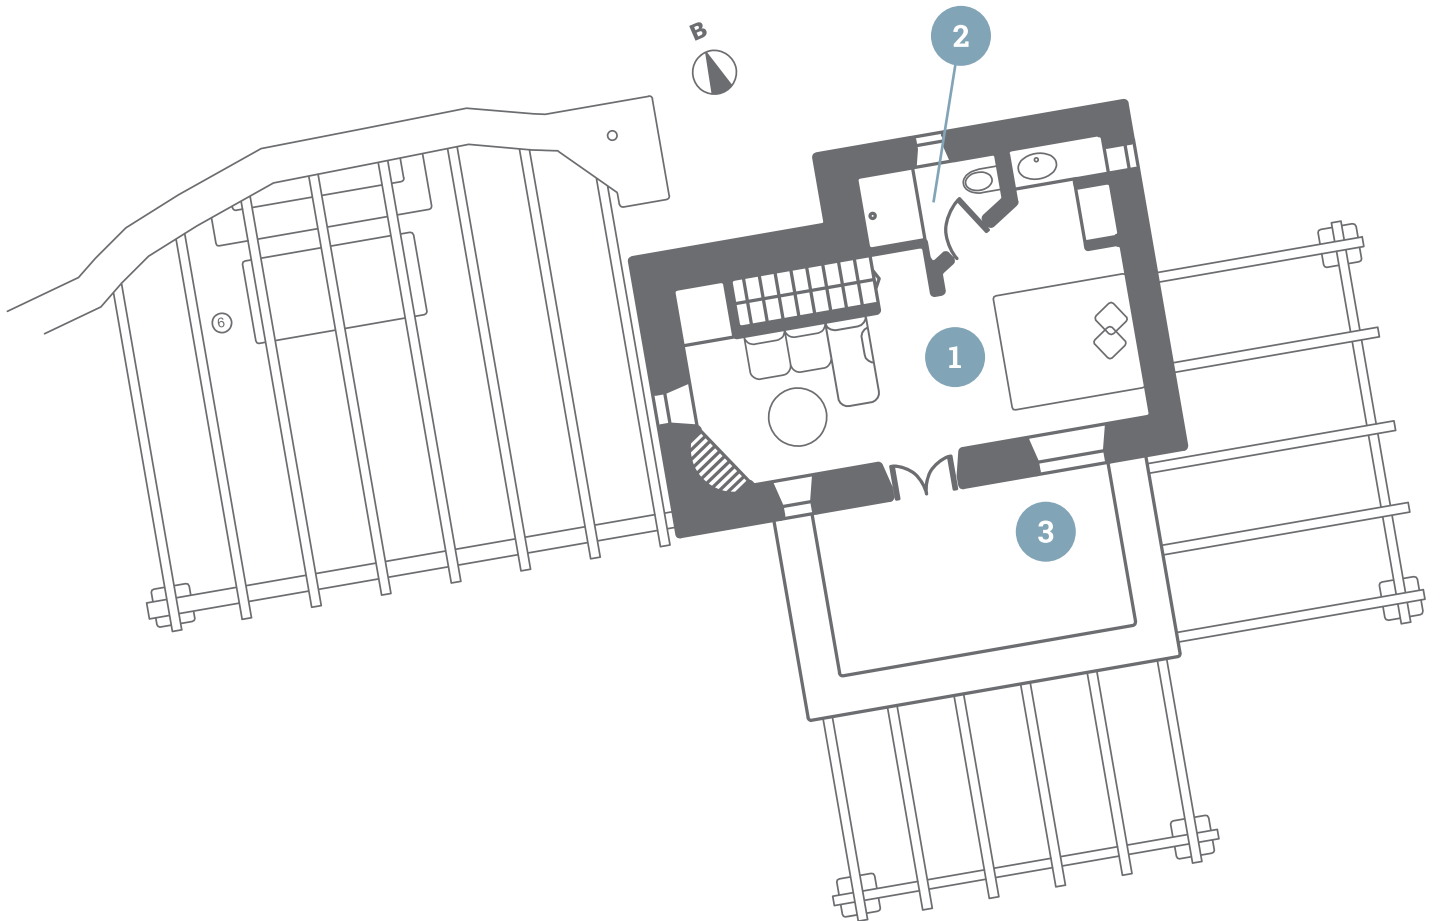

1. ΥΠΝΟΔΩΜΑΤΙΟ

2. ΛΟΥΤΡΟ

3. ΒΕΡΑΝΤΑ



A & B. ΦΟΡΤΩΜΑΣ | ΚΕΛΙΑ

INFO@KELIA.GR

ΔΙΕΥΘΥΝΣΗ Α

ΣΑΜΑΚΙ ΤΗΝΟΣ, 82400

ΔΙΕΥΘΥΝΣΗ Β

ΔΡΟΣΙΝΗ 14 ΚΗΦΙΣΙΑ, 145 62

ΤΗΛΕΦΩΝΟ

(+030) 6932 220781

WWW.KELIA.GR